
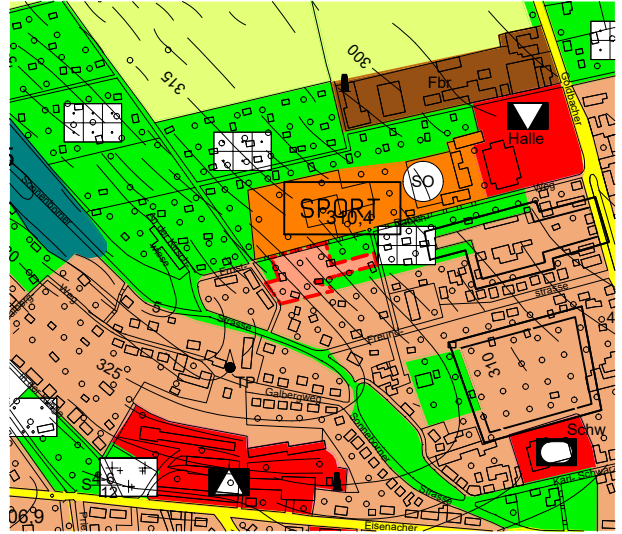


BERICHTIGUNG

Anlage 2.1 zur BV 225 / 21

DES FLÄCHENNUTZUNGSPLANS DER STADT GOTHA (FNP 2006) FÜR DEN BEREICH DES BEBAUUNGSPLANS Nr. 86 FÜR DAS WOHNGEBIET "WESTLICH SONNEBORNER STRASSE"

Maßstab 1 : 10.000

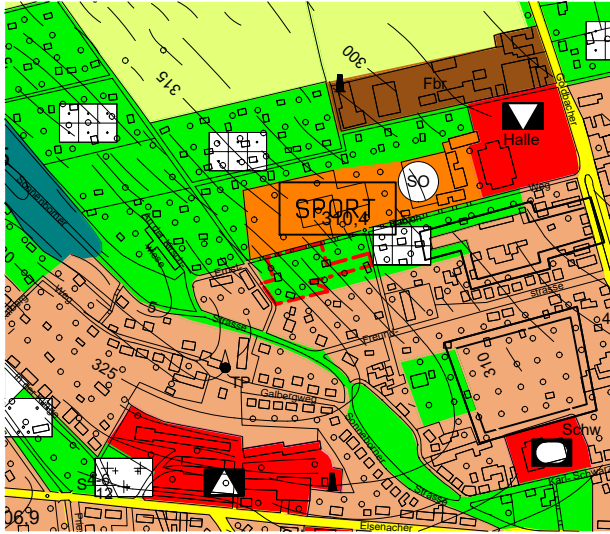

Ausschnitt aus dem wirksamen FNP 2006

Darstellung der Berichtigung des FNP

ZEICHENERKLÄRUNG

gemäß Planzeichenverordnung - PlanZV

Grünflächen

§ 5 Abs. 2 Nr. 5 und Abs. 4 BauGB



Grünflächen



Zweckbestimmung: Sonstige Gärten



Bereich der Berichtigung

ZEICHENERKLÄRUNG

gemäß Planzeichenverordnung - PlanZV

Art der baulichen Nutzung

§ 5 Abs. 2 Nr. 1 BauGB, §§ 1 - 11 BauNVO




Wohnbauflächen



Bereich der Berichtigung



Übersichtslageplan M ca. 1 : 15.000

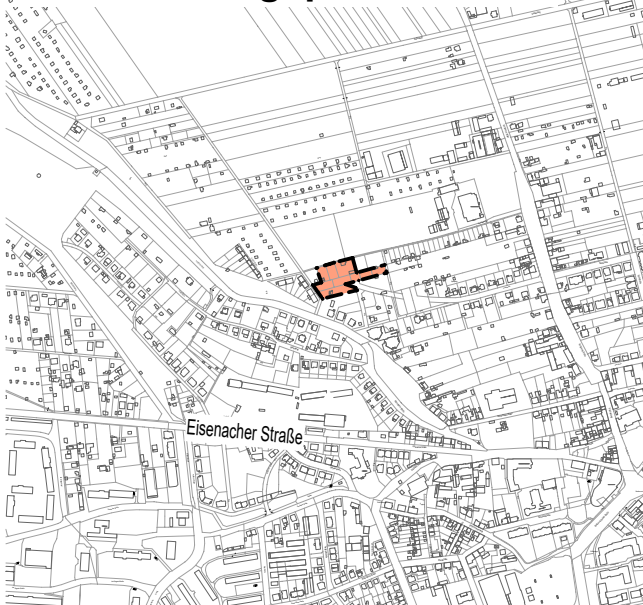

Ausfertigung

Die Übereinstimmung des zeichnerischen Inhaltes dieser Berichtigung des Flächennutzungsplans mit dem Willen des Stadtrates sowie die Einhaltung des gesetzlich vorgeschriebenen Verfahrens zur Berichtigung des Flächennutzungsplans wird bekundet.

Gotha, den

.....
Kreuch
Oberbürgermeister