



BERICHTIGUNG

DES FLÄCHENNUTZUNGSPLANS DER STADT GOTHA (FNP 2006) FÜR DEN BEREICH DES VORHABENBEZOGENEN BEBAUUNGSPLANS SONDERGEBIET " Photovoltaikpark Oststraße 16 - Svedex-Altwerk"

Maßstab 1 : 10.000

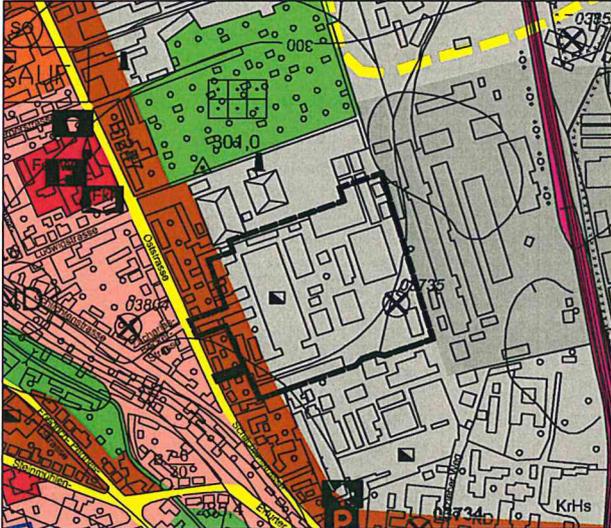

**Ausschnitt aus dem wirksamen
FNP 2006**

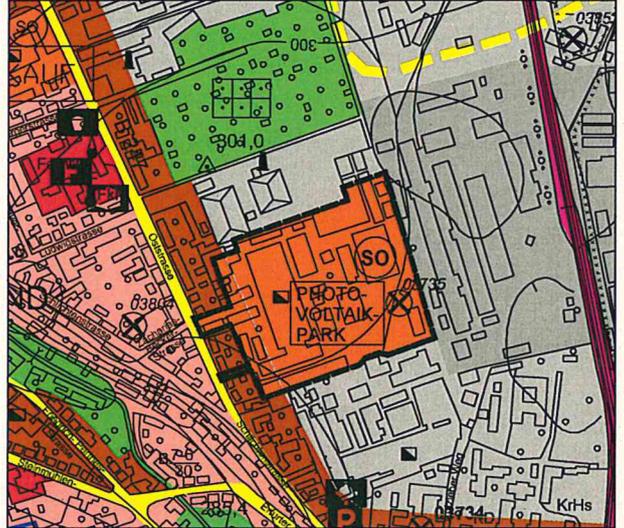

**Darstellung der
Berichtigung des FNP 2006**

ZEICHENERKLÄRUNG

gemäß Planzeichenverordnung - PlanZV

Art der baulichen Nutzung

§ 5 Abs. 2 Nr. 1 BauGB, §§ 1 - 11 BauNVO

- gemischte Bauflächen
- gewerbliche Baufläche für nicht oder nicht erheblich belästigende Betriebe GE

Bereich der Berichtigung

ZEICHENERKLÄRUNG


gemäß Planzeichenverordnung - PlanZV

Art der baulichen Nutzung

§ 5 Abs. 2 Nr. 1 BauGB, §§ 1 - 11 BauNVO

- Sonderbauflächen

Bereich der Berichtigung

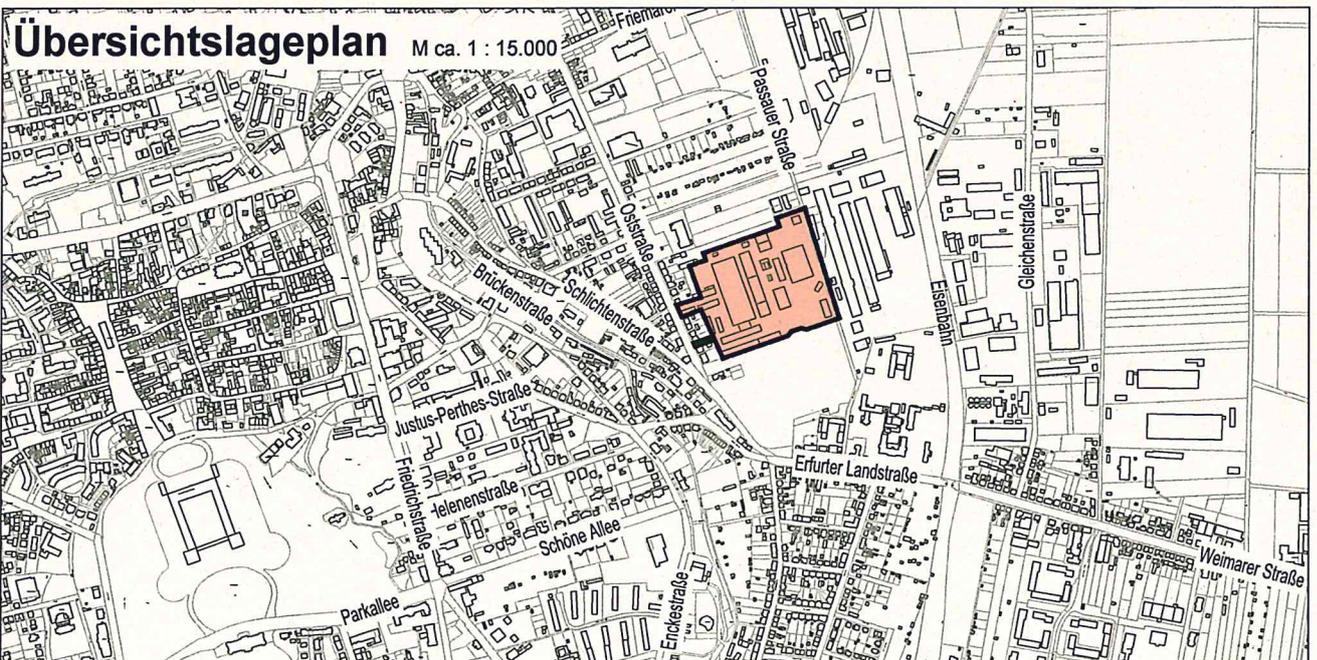

Übersichtslageplan M ca. 1 : 15.000