



Übersichtsplan Hauptfriedhof Gotha

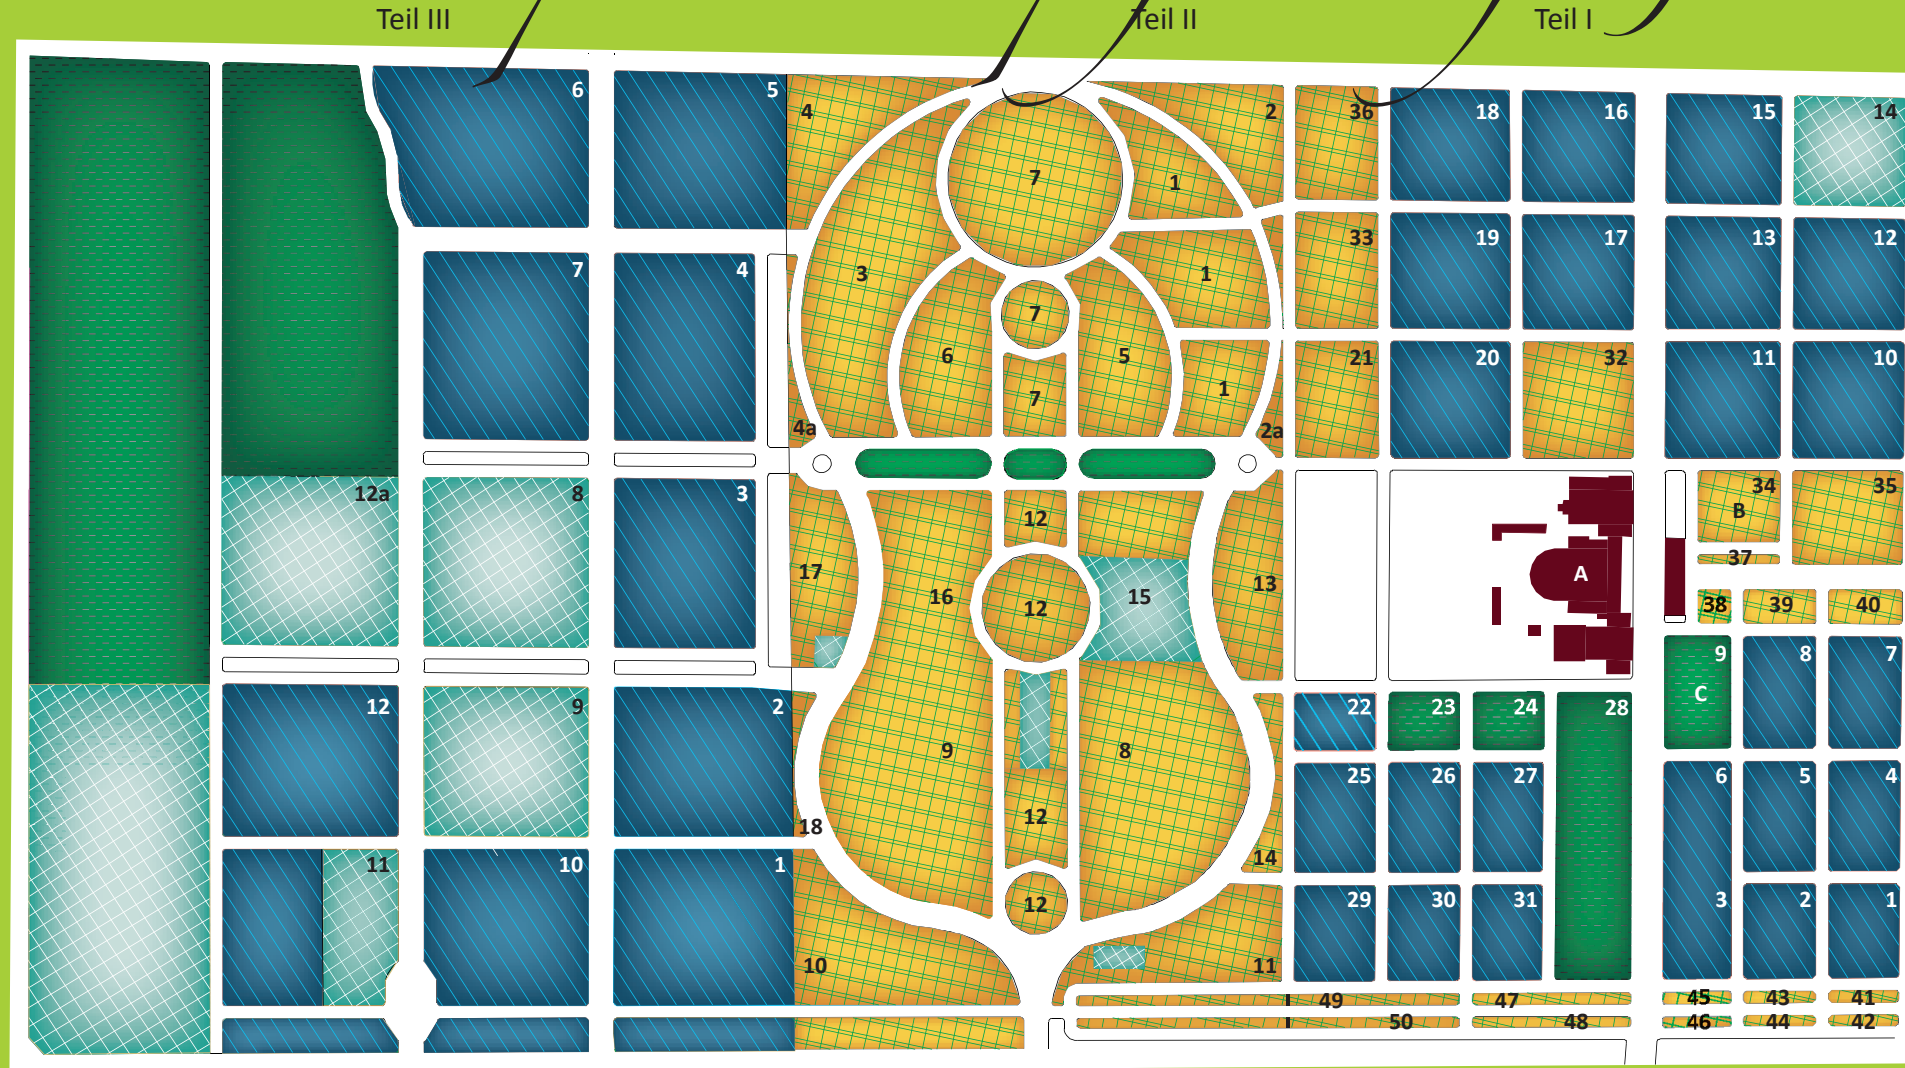


Legende

A Kolumbarium

C Exponierte Grabmale

 Feld mit zusätzlichen Gestaltungsvorschriften in den denkmalgeschützten Teilen

 Feld mit dauerndem Ruherecht / Mahn-, Gedenk- u. Erinnerungsorte

B Ehrenbürgerhain 1...50 Nummerierung der Grabfelder

 Feld mit allgemeinen Gestaltungsvorschriften

 Öffentliche Grünflächen