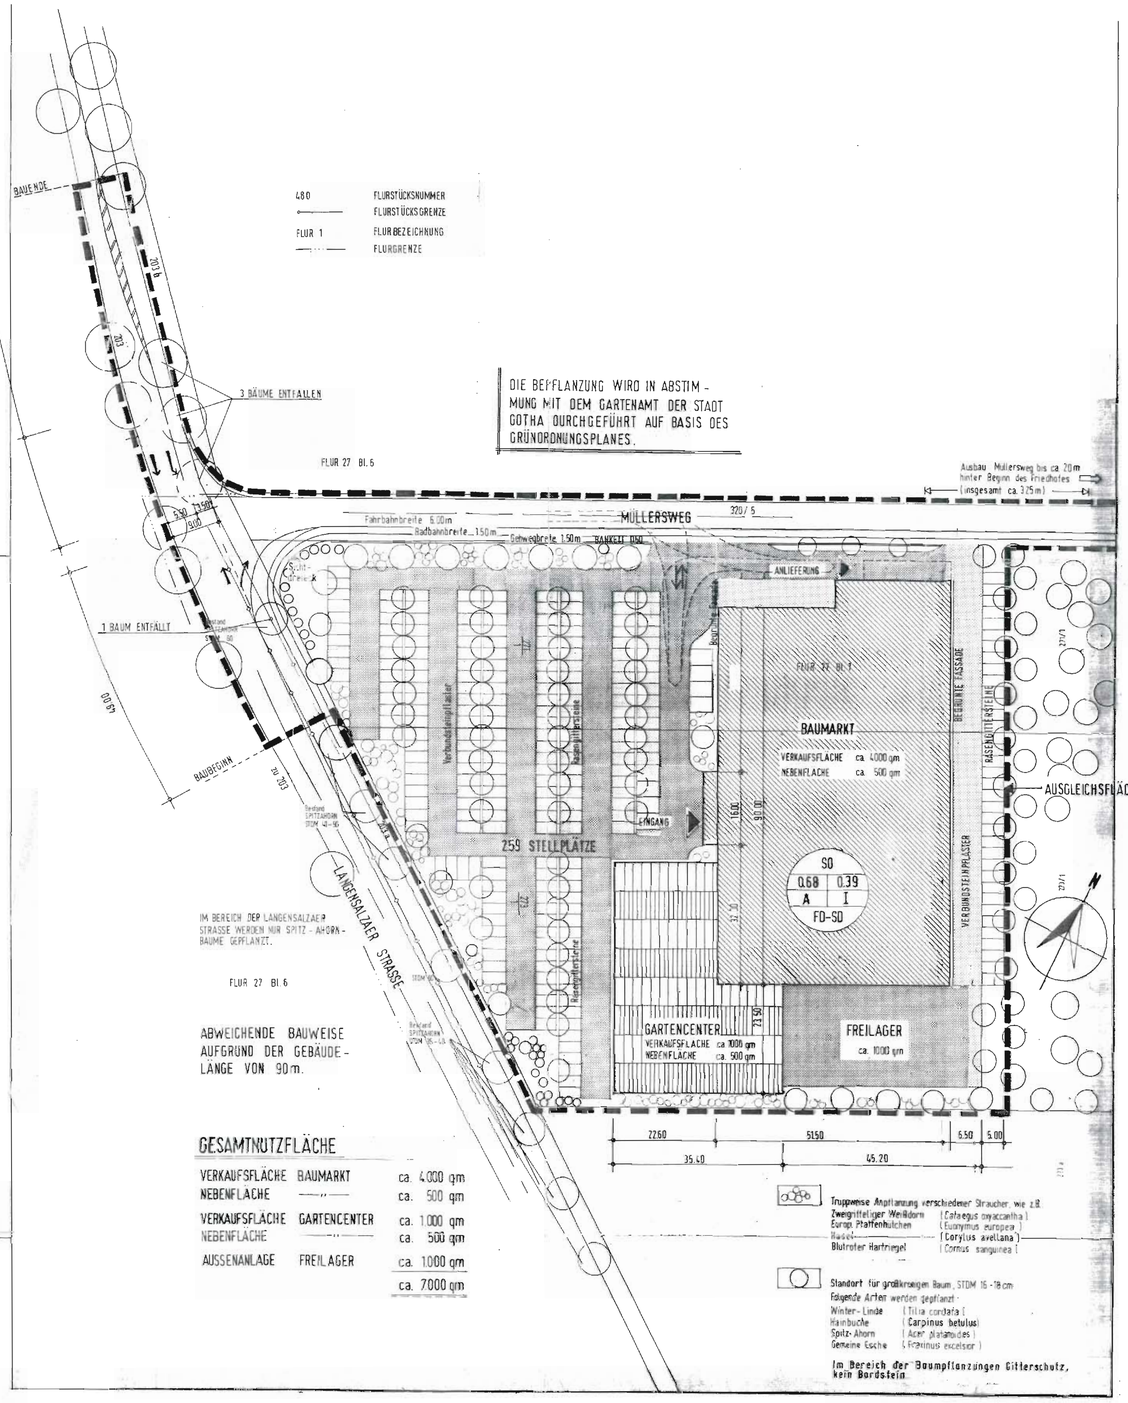
480 FLURSTÜCKSNUMMER
FLURSTÜCKSGRENZE
FLUR 1 FLURBEZEICHNUNG
FLURGRENZE
DIE BEPFLANZUNG WIRD IN ABSTIMMUNG MIT DEM GARTENAMT DER STADT GOTHA DURCHGEFÜHRT AUF BASIS DES GRÜNORDNUNGSPLANES.
3 BÄUME ENTFALLEN
1 BAUM ENTFÄLLT
FLUR 27 Bl. 6
Ausbau Müllersweg bis ca. 20m hinter Beginn des Friedhofes (insgesamt ca. 325m)
MÜLLERSWEG
Fahrbahnbreite 6.00m
Radbahnbreite 1.50m
Gehwegbreite 1.50m
BANKETT
320/5
ANLIEFERUNG
FLUR 27 Bl. 1
BAUMARKT
VERKAUFSFLÄCHE ca. 4000 qm
NEBENFLÄCHE ca. 500 qm
EINGANG
259 STELLPLÄTZE
BEGRÜNTE FASSADE
VERBUNDSTEINPFLASTER
AUSGLEICHSFLÄCHE
271/1
BAUENDE
BAUBEGINN
