
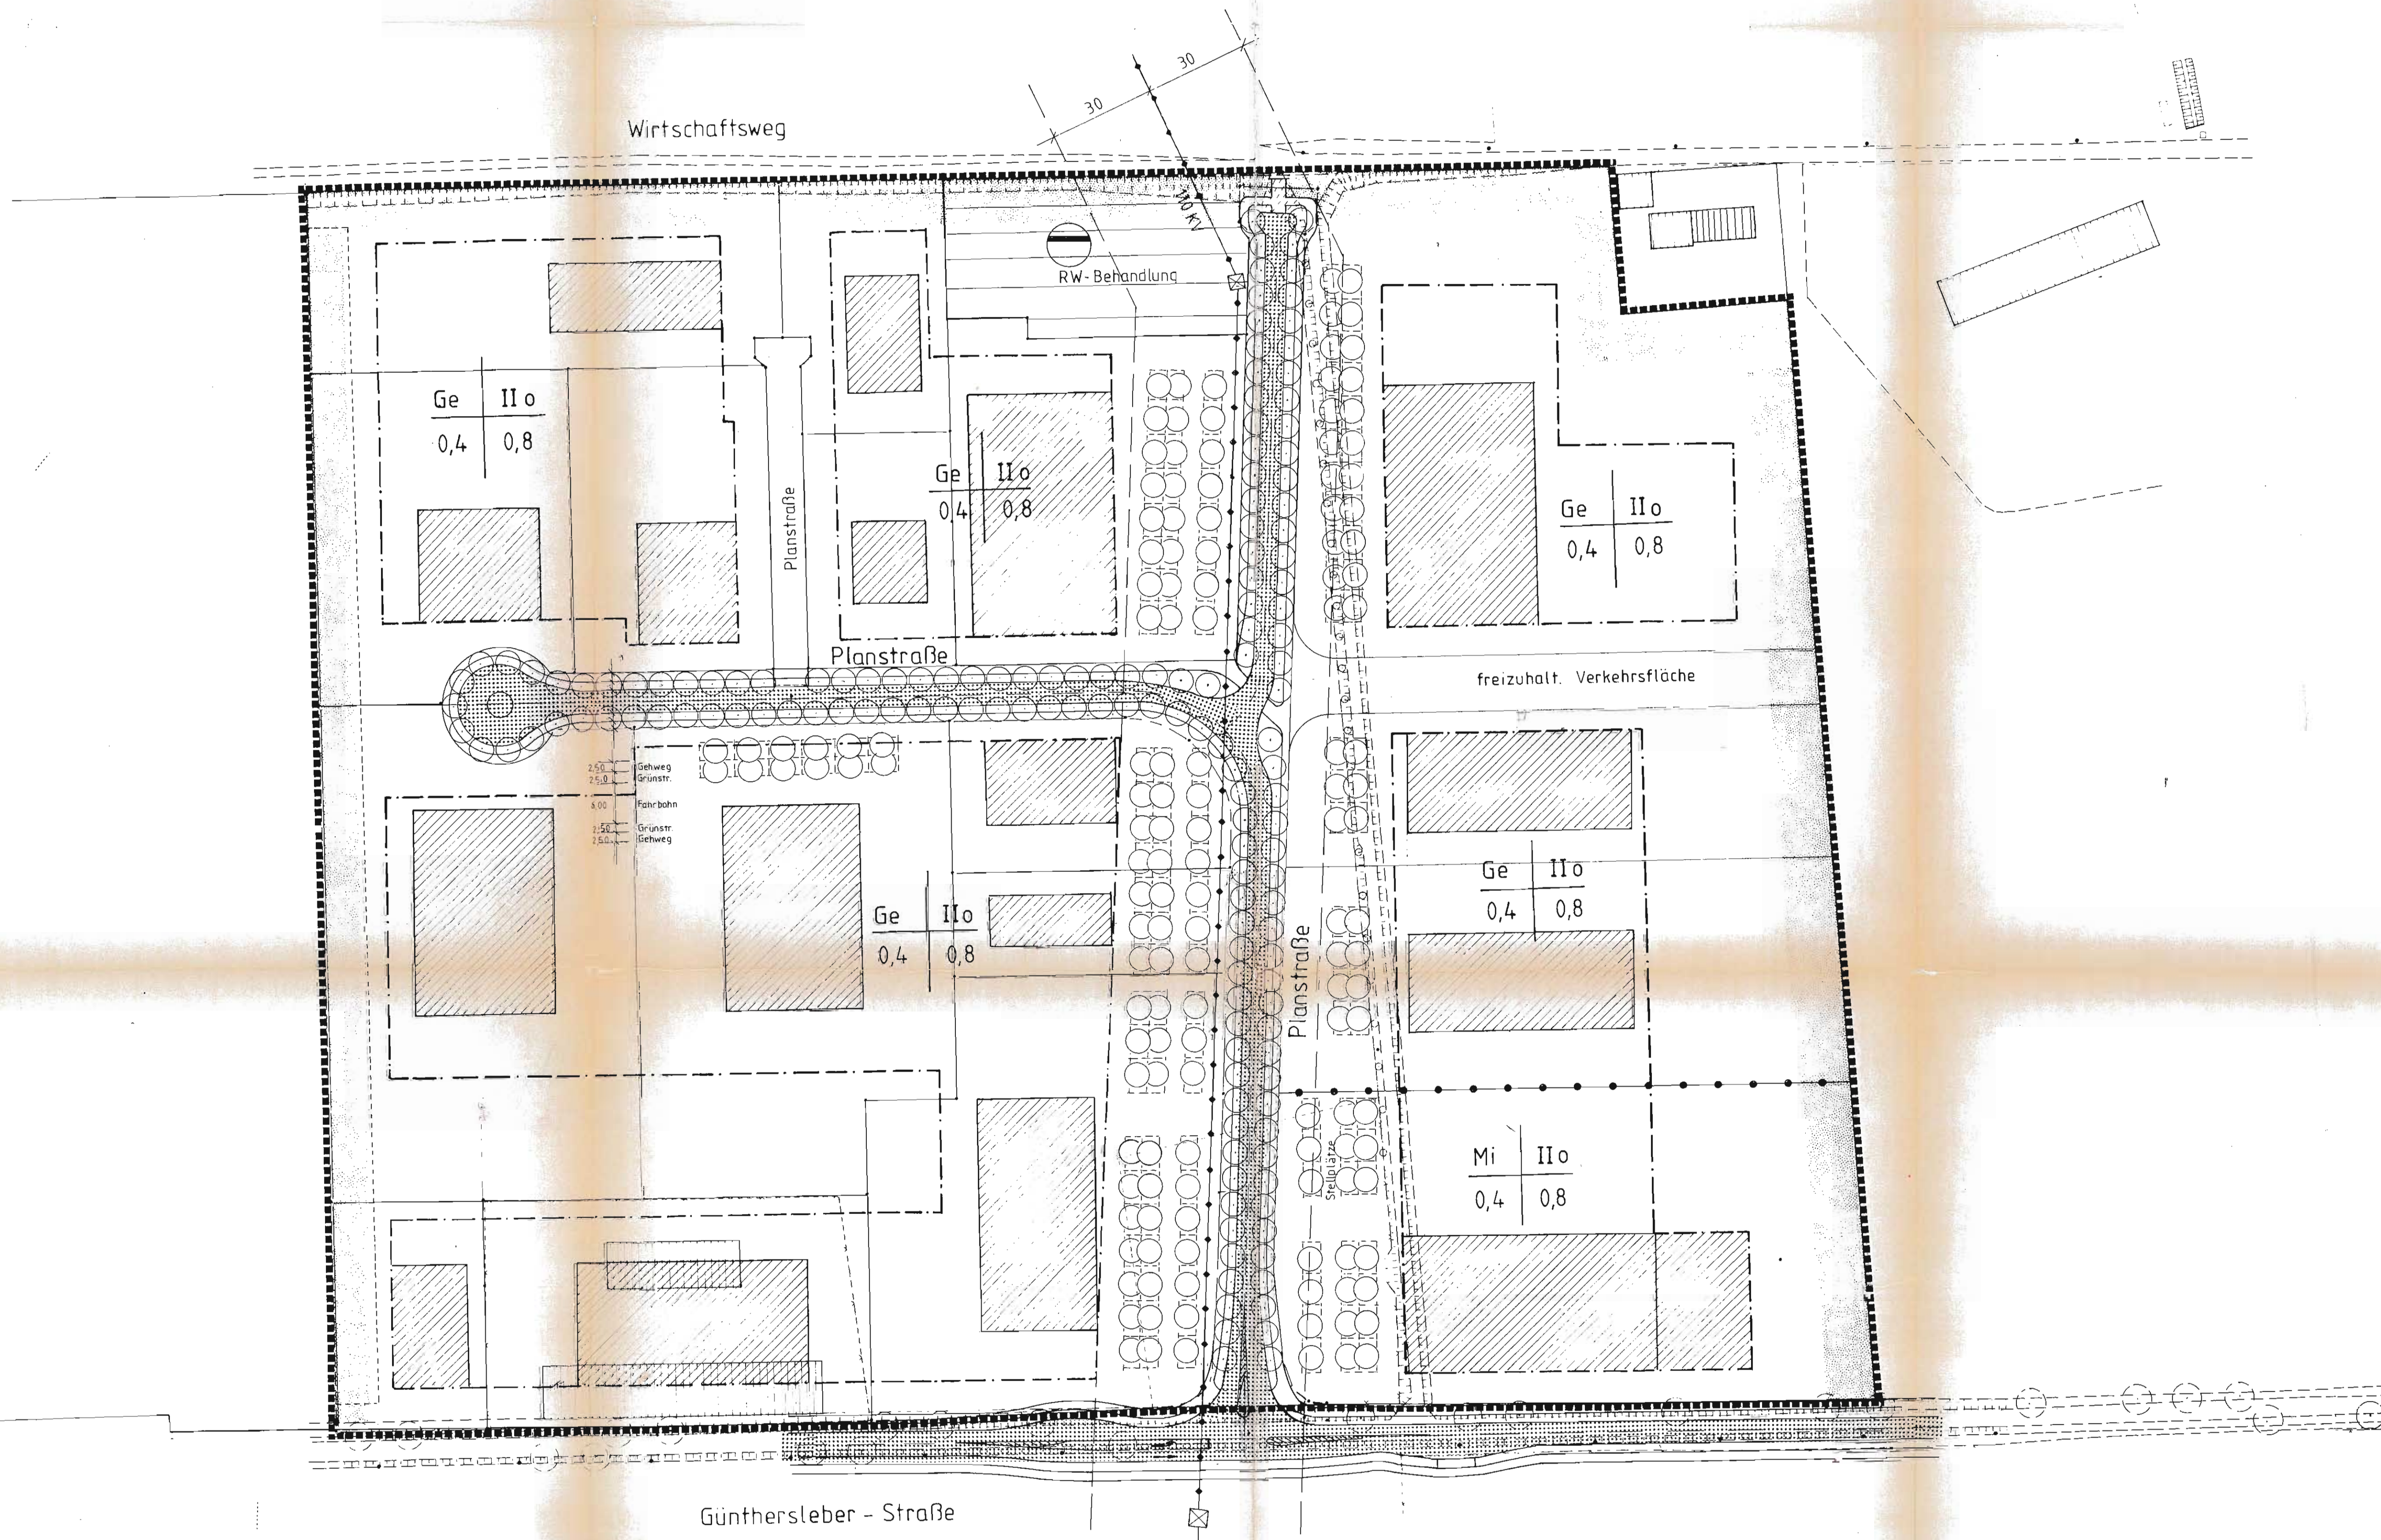


STADT GOTHA GEWERBEGEBIET LUFTSCHIFFHAFEN


VORHABEN UND ERSCHLIESSUNGSPLAN gem. § 246 a Abs. 1 Satz 1 Nr. 6 BauG

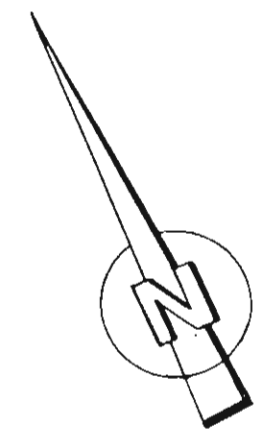

STADT GOTHA

GEWERBEGEBIET
"LUFTSCHIFFHAFEN"

VORHABEN UND
ERSCHLIESSUNGSPLAN
gem. § 246 a Abs 1 Satz 1 Nr. 6 BauG

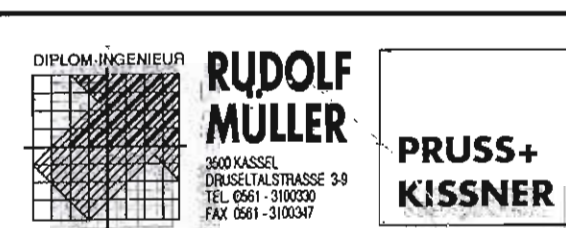

KARTENBLATT M.1: 1000

DIESER VORHABEN UND ERSCHLIESSUNGSPLAN
BESTEHT AUS 2 BLÄTTERN

BLATT
B