


Residenzstadt GOTHA BEBAUUNGSPLAN NR. 66 "An der Bertha-v.-Suttner-Str."

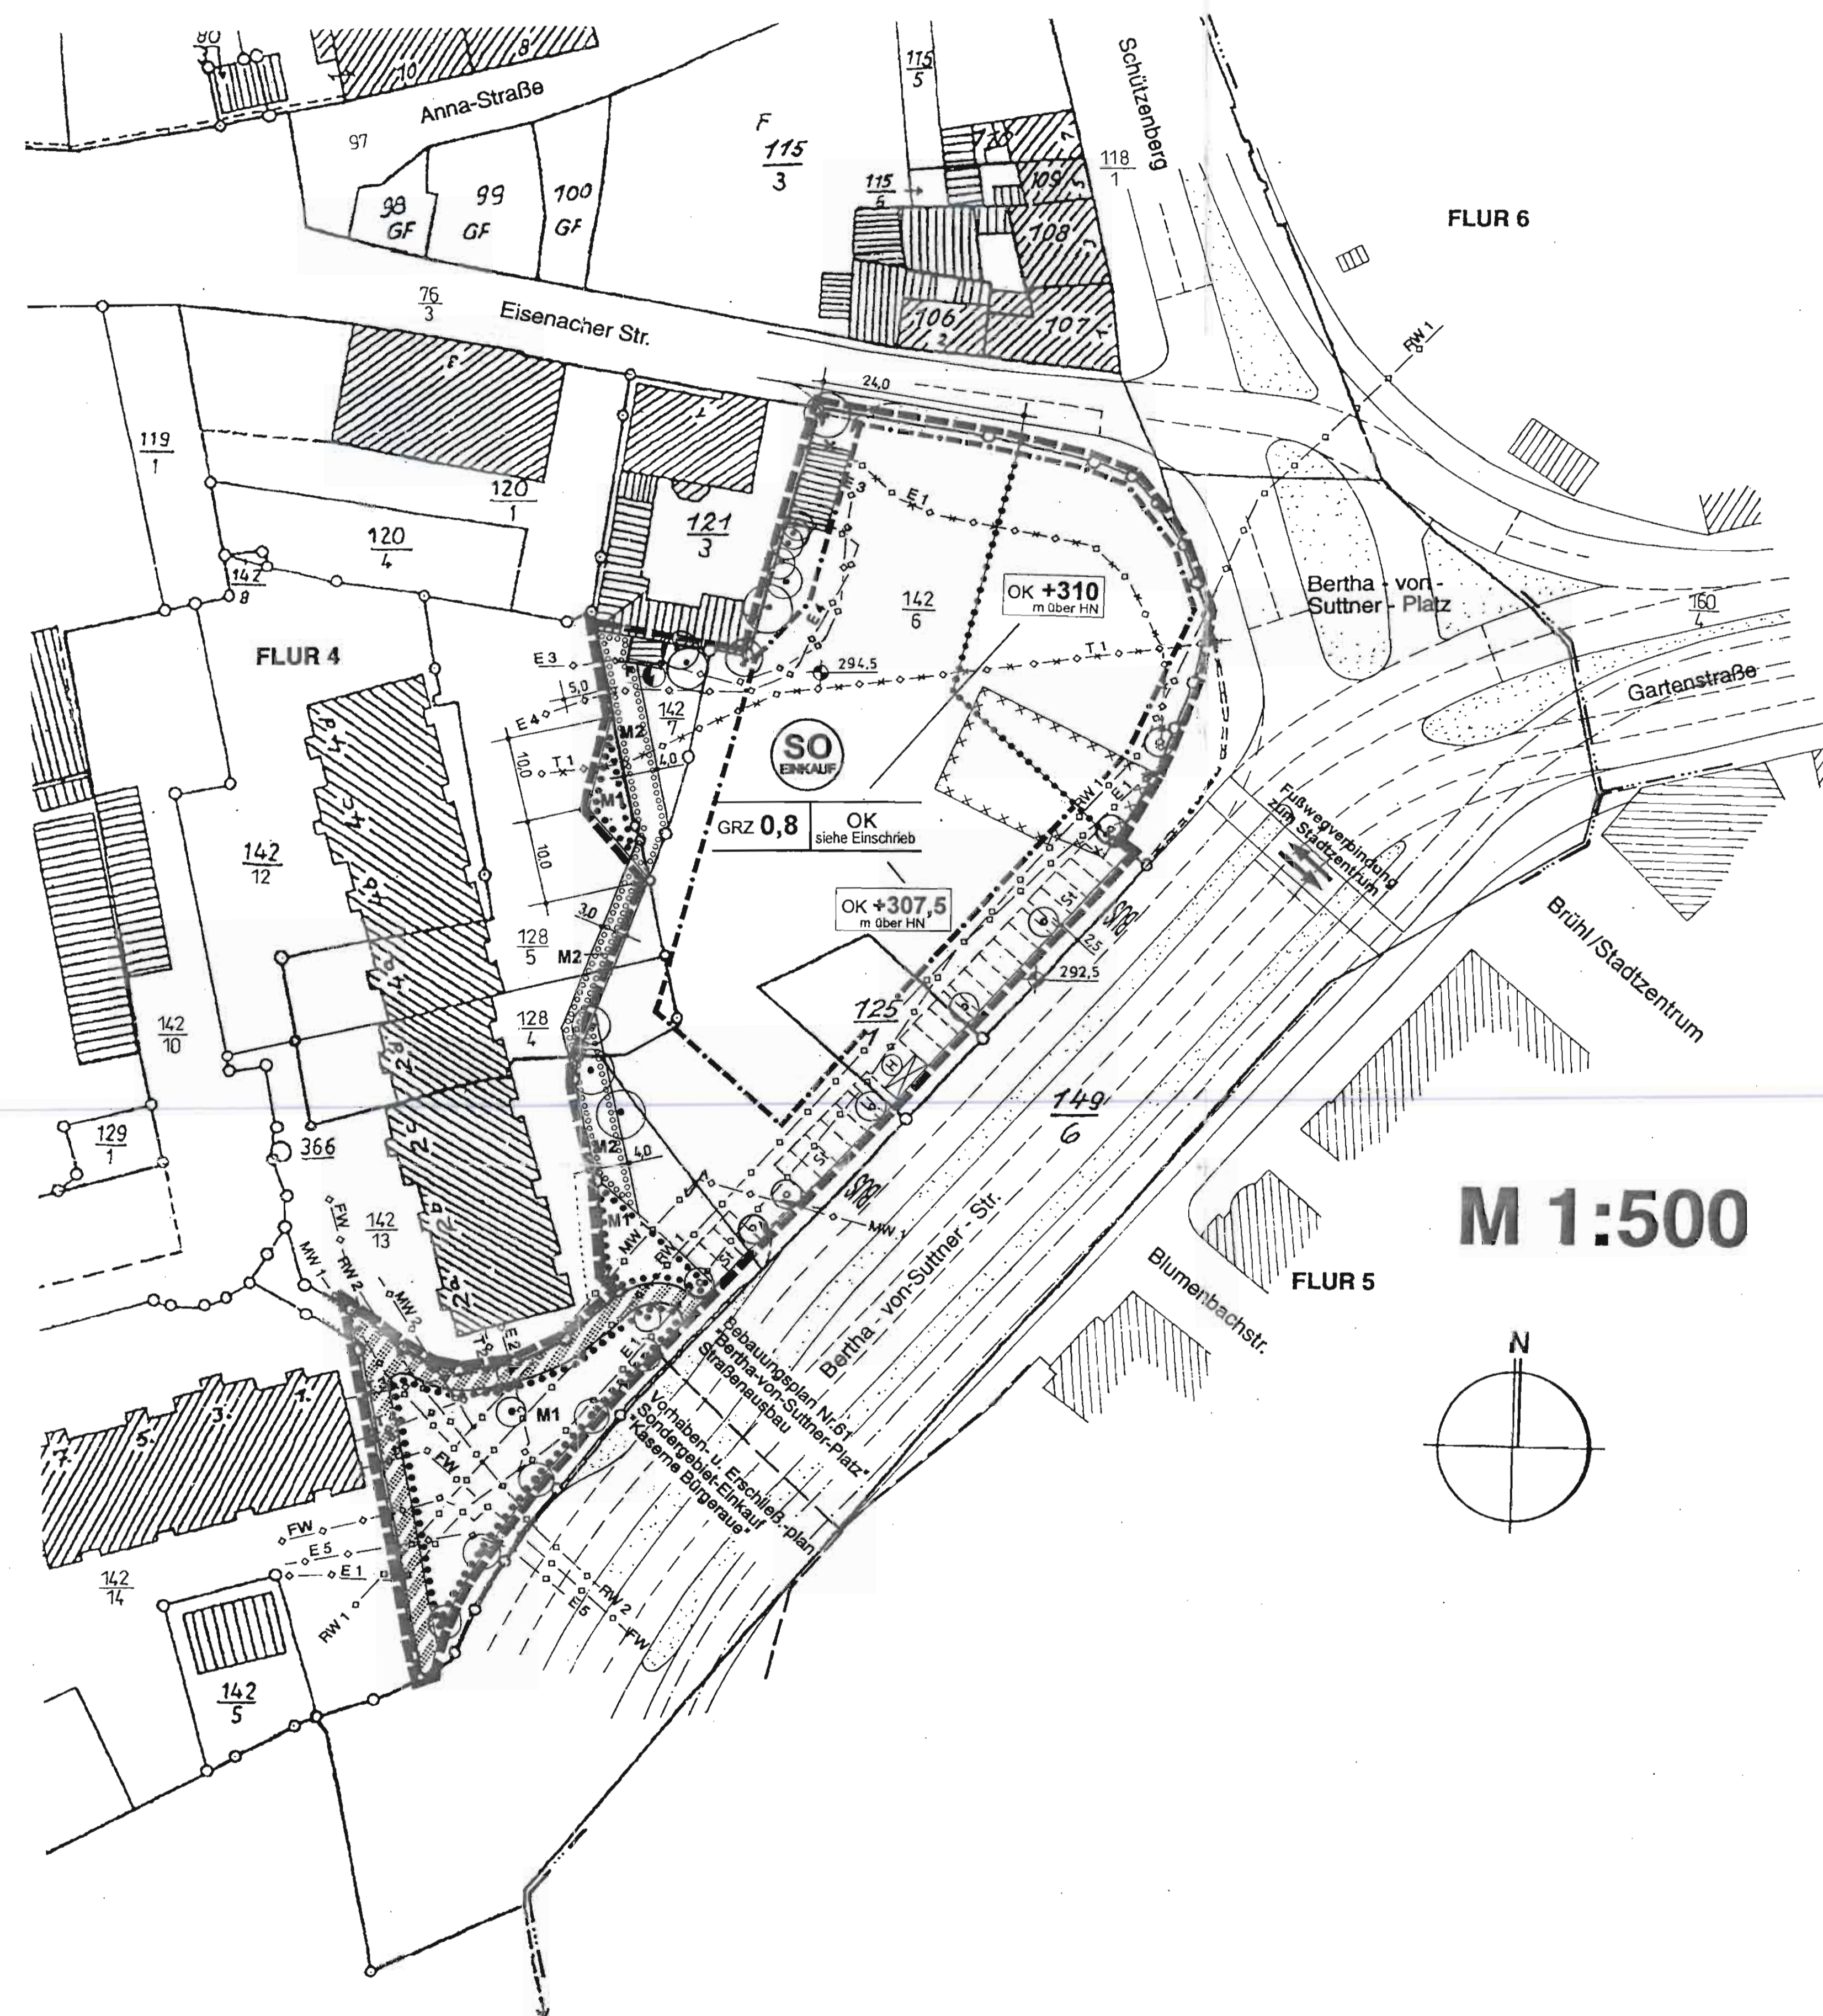

PLANZEICHEN

Festsetzungen
1. Zweckbestimmung und Art der Nutzung
§ 9 Abs. 1 Nr. 1 BauGB, § 1 Abs. 3 BauNVO

2. Maß der baulichen Nutzung
§ 9 Abs. 1 Nr. 2 BauGB, §§ 16-21 BauNVO

Nutzungserschablone:
max. zulässige Gebäudehöhe OK bezogen auf Höhennormal HN

Abgrenzung des Maßes der Nutzung innerhalb des Baugebietes

3. Überbaubare Grundstücksflächen
§ 9 Abs. 1 Nr. 2 BauGB, § 23 BauNVO

Baugrenze

4. Verkehrsflächen
§ 9 Abs. 1 Nr. 11 BauGB

öffentlicher Gehwegbereich

Ein- und Ausfahrtbereich (Anbindungsbereiche an den öffentlichen Verkehrsraum)

5. Versorgungsleitungen u. -flächen
§ 9 Abs. 1 Nr. 12 u. 13 BauGB

Fläche für Versorgungsanlagen

unterirdische Leitungen bzw. Umverlegung

unterirdische Leitungen mit Abtragsdarstellung

Elektrokabel
Fernwärmekabel
Regenwasserkanal
Mischwasserkanal
Fernwärme

6. Maßnahmen zum Schutz, zur Pflege und zur Entwicklung von Natur und Landschaft
(siehe Grünordnungsplan) § 9 Abs. 1 Nr. 25 BauGB

Fläche mit Bindung für ergänzende Bepflanzung und den Erhalt der vorhandenen Begrünung

straßenbegleitende Baumpflanzung (günstigste Verschiebung möglich)

vorhandene, möglichst zu erhaltende Bäume

Fläche zum Anpflanzen von Bäumen und Sträuchern gem. § 9 Abs. 1 Nr. 25a BauGB

7. Sonstige Festsetzungen

Fläche mit Altlastenverdacht § 9 Abs. 5 BauGB

z.B. MW 1

Leitungsrechte bezogen auf vorh. Leitungen (Beschreibung siehe Textliche Festsetzungen)

Fläche für Unterstand Bushaltestelle

Geltungsbereich des Bebauungsplanes gem. § 9 Abs. 7 BauGB

alle Maßangaben in Meter

Hinweise (keine Festsetzungen)

Flurstücksgrenzen mit Nr. und Flurgrenze


vorh. Höhen in m über HN (Höhennormal)

Gebäudebestand

mögl. Anordnung von Stellplatzflächen

Abt.

M 1:500

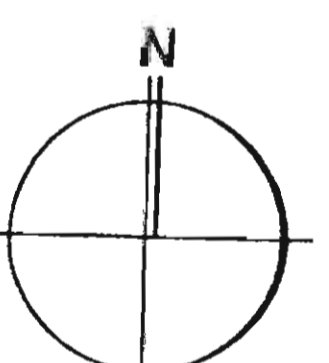

TEXTLICHE FESTSETZUNGEN

1. Art und Maß der baulichen Nutzung (§ 9 (1) Nr. 1 BauGB)

1.1. Die maximal zulässige Bauhöhe von + 307,5 m über HN kann für gestalterische Maßnahmen im Außenbereich, parallel zur Bertha-von-Suttner-Str., bis zu max. 5 m überschritten werden, wenn der Winkel von max. 15° eingehalten wird. Ausgangspunkt des Winkels ist die Brüstungsoberkante des Südwest-Giebels des Gebäudes.

1.2. Im Sondergebiet gem. § 11 BauNVO sind Einzelhandelsbetriebe mit folgenden Sortimenten auf einer Gesamtverkaufsfläche von max. 3300 m² zulässig:

- 1. Elektrofachmarkt mit max. 2300 m² Verkaufsfläche
- 2. Brauwaren (TV, Radio, HiFi-Artikel, Bild- u. Tonträger, Computer, Foto- u. Telefonartikel, Feinmechanik, Elektro- u. Elektronikwaren, Weisswaren (Küchengeräte, Herde, Waschmaschinen, Geschirrspüler), Musikgeräte und -instrumente, Beleuchtung, Fahrräder, Fahrradteile, Sport- u. Freizeitartikel, Randsportartikel, Spielwaren, Uhren, Heimwerker, Geschenkartikel, Porzellan, Kaffee, Saft, Sir, Stahlwaren, Autzubehör)
- 3. Textilien mit max. 600 m² Verkaufsfläche
- 4. Schuhe mit max. 400 m² Verkaufsfläche

Darüber hinausgehende Einzelhandelsrichtungen sind unzulässig.

1.3. Die Ein- u. Ausfahrt zur Eisenacher Str. dient nur als Personalausfahrt. Kundenparkplätze dürfen darüber nicht erschlossen werden.

2. Stellplätze (§ 9 (1) Nr. 4 BauGB)

Für den ruhenden Verkehr sind auf dem Grundstück die erforderlichen Stellplätze zu schaffen. Die Dachfläche des Gebäudes kann als nicht überdeckte Parkfläche genutzt werden.

3. Geh-, Fahr- und Leitungsrechte (§ 9 (1) Nr. 21 BauGB) (siehe Flanzzeichnung)

Nr.	Leitung/Weg	Versorgungsträger/Nutzer	Art des Rechtes
• E1 bis E6	Elektrokabeltrassen	Stadtwerke Gotha	Leitungsrecht, Einhaltung von Schutzabständen, ungehinderte Zugänglichkeit für Wartung u. Erneuerung
• T2 bis T4	Fernwärmekabel	Telekom	Leitungsrecht, wie L1
• MW1 u. MW2	Mischwasserkanal	Wasser u. Abwasser Zweckverband Gotha	Leitungsrecht, wie L1
• RW1	Regenwasserkanal (Vorflut)	Wasser u. Abwasser Zweckverband Gotha	Leitungsrecht, wie L1
• RW2	Regenwasserkanal	Wasser u. Abwasser Zweckverband Gotha	Leitungsrecht, wie L1
• FW	Fernwärmeversorgung	Fernwärme Stadtwerke Gotha	Leitungsrecht, wie L1
• F	Trafostation	Stadtwerke Gotha	Geh-, Fahr- u. Leitungsrecht zur Betreibung der Station

4. Lärmschutzmaßnahmen

Zur Einhaltung des Immissionsrichtwertes (55 dB(A)) werden folgende Festsetzungen getroffen:

- Maximal 6 Wareneinfahrungen sind tagsüber außerhalb der Ruhezeiten zulässig (von 7 bis 20 Uhr)
- Maximal 3 Wareneinfahrungen sind tagsüber innerhalb der Ruhezeiten zulässig (6 bis 7 Uhr und 20 bis 22 Uhr)
- Nachts sind geräuschintensiven Tätigkeiten (Wareneinfahrungen bzw. -umschlag) unzulässig.
- Die Brüstungshöhe des Parkdecks 3.0G beträgt mindestens 1,20 m.
- Die Brüstung ist massiv auszuführen (mindestens 10 kg/m² Flächengewicht).
- Zusätzliche Be- und Entlüftungsanlagen sind an der Ostfassade des Kaufhausgebäudes anzubringen und ist zu gewährleisten, dass die Geräuschemissionen dieser technischen Anlagen keinen Immissionswirksamen Beitrag an den o.g. Immissionswerten erbringen.

5. Grünordnerische Festsetzungen

Ausgleichs-, Ersatz- und Gestaltungsmaßnahmen (§ 9 (1a) BauGB)

5.1. Ausgleichs- und Ersatzmaßnahmen

Als Ausgleich für flächenhafte Versiegelungen beleben Oberbodens durch Überbauung und für den Verlust von Biotopstrukturen sind vom Träger der Bauleitplanung entsprechende Ausgleichsflächen und -maßnahmen nachzuweisen. Als Ausgleichsflächen werden die Grünflächen mit Pflanzbindung und Einzelbaumpflanzungen festgesetzt.

5.1.1. Flächen mit Einbindungen für Bepflanzungen und für die Erhaltung von Bäumen, Sträuchern und sonstigen Bepflanzungen (§ 9 Abs. 1 Nr. 25 b BauGB)

Maßnahme M 1

Die Flächen sind gemäß städtebaulicher Belange mit Sträuchern, Bodendeckern und Staudenpflanzungen gärtnerisch zu gestalten. Die vorhandene Straßenaumpflanzung an der Bertha-von-Suttner-Straße sowie vorhandene Großgehölze haben Vorrang und sind zu integrieren. Zur Realisierbarkeit ist die Pflanzung mit Versorgungsträgern (Wasser, Abwasser, Elektro) abzustimmen.

Pflanzqualität:
Solitärsträucher, 3x verpflanzt, mit Ballen, Höhe 125-150 cm
Sträucher, 2x verpflanzt, Höhe 60-100 cm
Bodenbedeckende Sträucher und Stauden mit Topfballen oder im Container

5.1.2. Flächen zum Anpflanzen von Bäumen, Sträuchern und sonstigen Bepflanzungen (§ 9 Abs. 1 Nr. 25 a BauGB)

Maßnahme M 2

Entlang der Westgrenze des räumlichen Geltungsbereiches zur anliegenden Wohnbebauung ist in einer Breite von 3 bzw. 4 m eine freiwachsende Hecke aus Bäumen und Sträuchern anzupflanzen. Die Bepflanzung von 70 m² erfolgt dabei außerhalb des Bebauungsplanes auf den angrenzenden Flurstücken Nr. 128/4 und 128/5. Vereinbarungen mit dem Eigenlerner sind getroffen. Die Hecke ist abgestuft und artenreich zu gestalten. Zu verwenden sind einheimische, standortgerechte Arten der vorgegebenen Liste (PKL 3)

Die Gestaltung der Grünflächen hat nach folgendem Flächenverteilungsschema für die Vegetationsstrukturen zu erfolgen: 20% Baumpflanzungen, 60% Heckenpflanzungen. Im südlichen Grenzbereich davon (ca. 30 m ab Bertha-von-Suttner-Straße) darf die Grünfläche zur Integration von Parkplätzen eine stufte Form annehmen, wobei die Gesamtfläche der Randeingrünung in diesem Bereich nicht reduziert werden darf.

Pflanzqualität:
Bäume, Hochstämme, 3x verpflanzt, mit Ballen, Stammumfang 18-20 cm
Solitärsträucher, 3x verpflanzt, mit Ballen, Höhe 125-150 cm
Sträucher, 2x verpflanzt, Höhe 60-100 cm

5.1.3. Straßenbaumpflanzung (§ 9 Abs. 1 Nr. 25 a BauGB)

Maßnahme M 3

An der Bertha-von-Suttner-Straße sind 8 Baumpflanzungen vorgesehen, welche zwischen den Parkstreifen angeordnet werden. Die Größe und Art der Bepflanzung ist der vorhandenen Straßenaumpflanzung in Richtung Einkaufszentrum „Kasernen Bürgerhaus“ anzupassen. Die Größe der Baumscheiben hat mindestens 6 m² zu betragen.

5.1.4. Ersatz von Laubbäumen in Anlehnung an die Baumschutzsatzung der Stadt Gotha

Maßnahme M 4

Der Verlust von derzeit 39 Bäumen, die aufgrund baulicher Maßnahmen nicht erhalten werden können, ist zu ersetzen. Hierfür sind nach Abstimmung mit dem Gartenamt Gotha und der Unteren Naturschutzbehörde Gotha 36 Ersatzpflanzungen zu erfolgen. Die Neupflanzungen sind vorzugsweise innerhalb des Bebauungsplanes, aber außerhalb der Maßnahmenteile M1 und M2 zu erfolgen. Die restlichen Ersatzpflanzungen haben innerhalb des Stadtgebietes Gotha zu erfolgen, dabei ist entsprechend § 6 Abs. 3 und 4 der Gothaer Baumschutzsatzung zu verfahren. (Sicherung durch städtebaulichen Vertrag)

Pflanzqualität:
Bäume, Hochstämme, 3x verpflanzt, mit Ballen, Stammumfang 20-25cm

5.1.5. Dach- und Fassadenbegrünung

Maßnahme M 5

Zur Verbesserung des Stadtklimas und des Stadtbildes werden 250 m² Dachfläche extensiv begrünt, 200 m² der Westfassade werden mit Kletterpflanzen bepflanzt.

Arten, Silbtskizzen:
Parthenocissus tricuspidata "Veitchii", Jungfernebe
Hedera helix, Efeu
Arten, Schlinger
Clematis montana - Bergrebe
Clematis vitaba - Weiße Waldrebe
Polygonum austriacum - Kriechhahnenkeule
Farnhennocissus quinquefolia - Wilder Wein

5.2. Gestaltungsmaßnahmen

5.2.1. Gestaltung der nicht überbaubaren Grundstücksflächen

Die verbleibenden nicht überbaubaren Flächen der privaten Grundstücksfläche sind gärtnerisch zu gestalten und auf Dauer zu unterhalten. Für die Auswahl der anzupflanzenden Gehölze ist die Liste der einheimischen, standortgerechten Laubgehölze gem. Grünordnungsplan maßgebend. In Repräsentationsbereichen sind Ziergehölze zugelassen. Der Anteil von immergrünen Laubgehölzen soll 10% nicht überschreiten. Nadelgehölze sind nicht zugelassen.

5.2.2. Befestigung von Flächen

Befestigte Freiflächen (u.a. Zufahrten, Stellplätze, Wege) sind durchlässig zur Versickerung von Regenwasser auszubilden. Als sichererfüllige Oberflächenbefestigungen gelten solche, die zumindest einen Teil des Oberflächenwassers durch Fugen und ungetriebene Deck- bzw. Tragschichten aufnehmen. Dazu gehören Rasenpflanz, mit mind. 2,5 cm breiten Fugen (Steine mit Randschoppen, Ausprägungen oder Abstandshaltern, poröses Pflaster), Vegetationssteine oder Schotterrasen. Wegebegrenzungen sind möglichst bündig mit angrenzenden Vegetationsflächen herzustellen.

5.3. Liste der einheimischen, standortgerechten Laubgehölze

Bei der Auswahl der anzupflanzenden Bäume und Sträucher sind die Arten gem. der Pflanzliste im Grünordnungsplan beizuführen zu verwenden.

6. Bauordnungsrechtliche Festsetzungen

Werbeanlagen (§§ 11 ThürBO)

Werbeflächen an Gebäuden sind auf max. 6 % der Fassadenfläche der jeweiligen Nord-, Ost- und Südseite begrenzt. Werbeflächen sind auch auf dem Grundstück mit einer Höhe von max. 1,0 m, Oberkante max. 3,0 m und einer Fläche von je max 3 m² zulässig.

Die Werbeanlage darf bei Flachdächern nicht über die Oberkante des Hauptgesimses und bei geneigten Dächern nicht über die Traufe hinausragen.

Die amtlichen Signalfarben

- Verkehrsrot RAL 3020
- Signalrot RAL 3001
- Verkehrsgelb RAL 1023
- Signalgelb RAL 1003
- Verkehrsgrün RAL 6024
- Signalgrün RAL 6032

dürfen nicht verwendet werden.

Dynamische Werbeanlagen, wie Laufschriften, Lichtspiele, bewegliche Konstruktionen sind unzulässig. Werbeanlagen sind nur an der Stätte der Leistung zulässig. Fremdwerbung ist unzulässig.

Hinweise

Bei Funden im Zusammenhang mit Erdarbeiten (Bodendenkmalen, wie Mauern, Steinsetzungen, Bodenverfärbungen oder z.B. Scherben, Steingeräte, Skelettreste) ist das Thüringer Landesamt für Archäologische Denkmalpflege unverzüglich zu verständigen (gem. Thür. Denkmalschutzgesetz ThSchG vom 07.01.1992).

Werden bei Erdarbeiten schadstoffkontaminierte Medien angetroffen, ist das Staatliche Umweltamt Erfurt zu informieren und weitere Verfahrensschritte abzustimmen.

Das Baugebiet ist nicht als kampfmittelgeführter Bereich bekannt. Sollten dennoch bei Erdarbeiten Munitionskörper gefunden werden, so ist umgehend die zuständige Polizeidienststelle zu benachrichtigen.

RECHTSGRUNDLAGE

- Baugesetzbuch - BauGB in der Neufassung vom 27. August 1997 (BGBl. I S. 2141)
- BauNutzungsverordnung - BauNVO in der Fassung der Bekanntmachung vom 23. Januar 1990 (BGBl. I S. 132)
- Planzeichenverordnung 1990 - PlanzV90 vom 18. Dezember 1990 (BGBl. I 1991 S. 58)
- Thüringer Bauordnung (ThürBO) in der Fassung vom 03. Juni 1994 (GVBl. Th S. 553)

Die Genehmigung erfolgte unter
Az.: 210-4621.20-GTH-029-SO
„B.-v.-Suttner-Str.“
Weimar, den 07. Februar 2000

VERFAHRENSVERMERKE

- Der Stadtrat der Stadt Gotha hat in seiner Sitzung am 21.04.99 die Aufstellung des Bebauungsplanes Nr. 66 „An der Bertha-von-Suttner-Str.“ beschlossen.
Der Beschluss wurde am 23.05.99 im Rathaus-Kurier Nr. 5/99 amtlich bekanntgemacht.
Gotha, den 21.03.2000 (Siegel) Doeritz (Oberbürgermeister)
- Der Stadtrat der Stadt Gotha hat in seiner Sitzung am 21.04.99 den Entwurf des Bebauungsplanes Nr. 66 genehmigt und zur öffentlichen Auslegung bestimmt.
Gotha, den 21.03.2000 (Siegel) Doeritz (Oberbürgermeister)
- Die von der Planung berührten Träger öffentlicher Belange sind mit Schreiben vom 27.04.99 zur Abgabe einer Stellungnahme aufgefordert worden.
Gotha, den 21.03.2000 (Siegel) Doeritz (Oberbürgermeister)
- Der Entwurf des Bebauungsplanes Nr. 66 „An der Bertha-von-Suttner-Str.“ sowie die Begründung haben in der Zeit vom 01.05.99 bis 04.07.99 während der Dienststunden öffentlich ausliegen. Die öffentliche Auslegung ist am 23.05.99 im Rathaus-Kurier Nr. 5/99 bekanntgemacht worden.
Gotha, den 21.03.2000 (Siegel) Doeritz (Oberbürgermeister)
- Es wird bescheinigt, daß die Flurstücke mit ihren Grenzen und Bezeichnungen als Grundlage für geometrische Festsetzungen der neuen städtebaulichen Planung mit dem Liegenschaftskataster nach dem Stand vom 31.03.99 übereinstimmen.
(Der Gebäudebestand wurde örtlich nicht geprüft)
Gotha, den 06.03.2000 (Siegel) Leiter des Katasteramtes
- Der Stadtrat der Stadt Gotha hat die vorgebrachten Anregungen der Bürger und Träger öffentlicher Belange in seiner Sitzung am 07.02.2000 geprüft. Das Ergebnis ist mitgeteilt worden.
Gotha, den 21.03.2000 (Siegel) Doeritz (Oberbürgermeister)
- Der Stadtrat der Stadt Gotha hat in seiner Sitzung am 09.03.00 den Bebauungsplan als Satzung beschlossen. Die Begründung zum Bebauungsplan wurde mit Beschluss des Stadtrates vom 09.03.00 genehmigt.
Gotha, den 21.03.2000 (Siegel) Doeritz (Oberbürgermeister)
- Die Genehmigung dieser Satzung zum Bebauungsplan wurde mit Verfügung der Höheren Verwaltungsbehörde vom 23.03.2000 bestätigt. S. 110-111, 113-114, 116-117, 998-999, 1000-1001, 1003-1004, 1006-1007, 1009-1010, 1012-1013, 1015-1016, 1018-1019, 1021-1022, 1023-1024, 1026-1027, 1029-1030, 1032-1033, 1035-1036, 1038-1039, 1041-1042, 1044-1045, 1047-1048, 1050-1051, 1053-1054, 1056-1057, 1059-1060, 1062-1063, 1065-1066, 1068-1069, 1071-1072, 1074-1075, 1077-1078, 1080-1081, 1083-1084, 1086-1087, 1089-1090, 1092-1093, 1095-1096, 1098-1099, 1101-1102, 1104-1105, 1107-1108, 1110-1111, 1113-1114, 1116-1117, 1119-1120, 1122-1123, 1125-1126, 1128-1129, 1131-1132, 1134-1135, 1137-1138, 1140-1141, 1143-1144, 1146-1147, 1149-1150, 1152-1153, 1155-1156, 1158-1159, 1161-1162, 1164-1165, 1167-1168, 1170-1171, 1173-1174, 1176-1177, 1179-1180, 1182-1183, 1185-1186, 1188-1189, 1191-1192, 1194-1195, 1197-1198, 1199-1200, 1202-1203, 1205-1206, 1397-1398, 1399-1400, 1402-1403, 1405-1406, 1597-1598, 1599-1600, 1602-1603, 1605-1606, 1692-1693, 1